

近隣住民の皆様へ
公園をご利用の皆様へ

令和2年9月10日

公園遊具取替え工事のお知らせ

日頃より区政にご理解ご協力いただきありがとうございます。

このたび中野区では、下記の公園内にある遊具を新しい遊具に取替えをする工事を施工することになりました。

工事期間中は、近隣住民の皆様及び公園をご利用の皆様にご不便をお掛けすると思いますが安全及び環境に配慮し施工いたしますので、ご理解ご協力の程よろしくお願い致します。

記

- 1・工事場所 白鷺ふれあい公園（白鷺2-10）
- 2・工事期間 令和2年9月17日（木）～令和2年10月30日（金）
（うち養生期間含め約1ヶ月間位）
- 3・作業期間 午前8：45～午後17：00
原則として日曜日・祝日休工
- 4・工事内容 遊具取替え工事

何かございましたら以下へ問い合わせください

施工業者 株式会社 大澤造園土木
TEL 03-3368-0544
工事責任者 小室


発注者 中野区 都市基盤部 公園緑地課
公園維持・管理係
TEL03-3228-8850
担当者 仙石・西脇

現況図 (遊具取替え前)

すべり台撤去

作業予定範囲

ピラミッドロープ遊具撤去

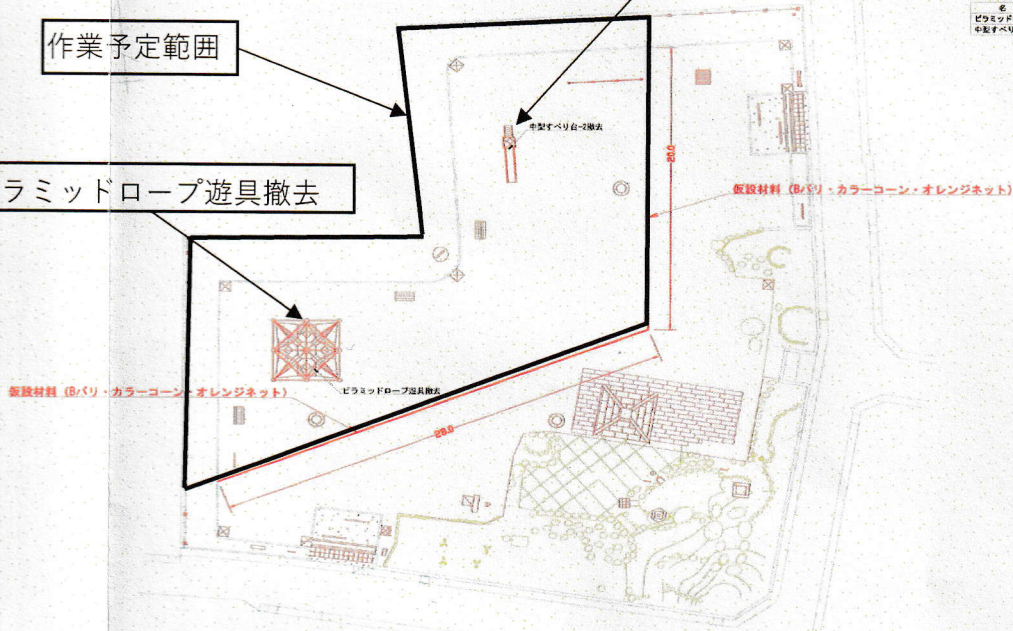

口遊具取替計画

名称	規格	数量	単位	備考
ピラミッドロープ遊具撤去		1	基	
すべり台撤去		1	基	

仮設計画図
白鷺ふれあい公園


工事種別	公園遊具撤去・補修・更新工事
約算名	遊具取替計画 (160 台見ふれあい公園)
縮尺	1/200 図面番号 117

完成図 (遊具取替え後)

すべり台設置

作業予定範囲

ピラミッドロープ遊具設置

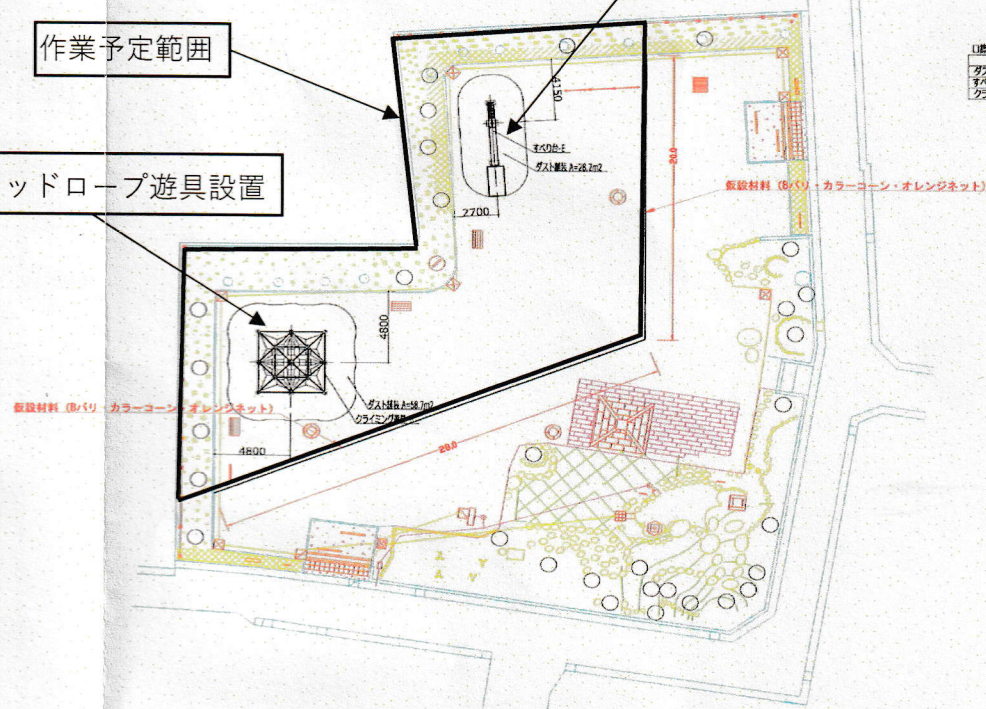

口遊具取替計画

名称	規格	数量	単位	備考
すべり台設置		86.9	m ²	
ピラミッドロープ遊具設置		1	基	
クライミング遊具-B		1	基	

工事種別	公園遊具撤去・補修・更新工事
縮尺	遊具取替計画 (160 台見ふれあい公園)
縮尺	1/200 図面番号 118

新しい遊具の決定について

中野区都市基盤部公園緑地課

公園に設置されている遊具について、安全で安心してご利用いただきたため、都市公園法による安全点検を実施しました。

手すり等の隙間が広く、頭部や胴体を挟み込む恐れがあるなどで、改修が難しい遊具については、入れ替えを行います。昨年12月頃に意見募集を行い、みなさまのご意見を参考に新しい遊具を選びました。たくさんのご意見ありがとうございました。

工事の時期等につきましては、詳細が決まりましたら、現地に掲示させていただきます。

白鷺ふれあい公園

入れ替える遊具：ピラミッドドロープ遊具



新しい遊具



連絡先：中野区都市基盤部公園緑地課

電話：03-3228-8850

新しい遊具の決定について

中野区都市基盤部公園緑地課

公園に設置されている遊具について、安全で安心してご利用いただきたため、都市公園法による安全点検を実施しました。


手すり等の隙間が広く、頭部や胴体を挟み込む恐れがあるなどで、改修が難しい遊具については、入れ替えを行います。昨年12月頃に意見募集を行い、みなさまのご意見を参考に新しい遊具を選びました。たくさんのご意見ありがとうございました。

工事の時期等につきましては、詳細が決まりましたら、現地に掲示させていただきます。

白鷺ふれあい公園
入れ替える遊具：中型すべり台



新しい遊具

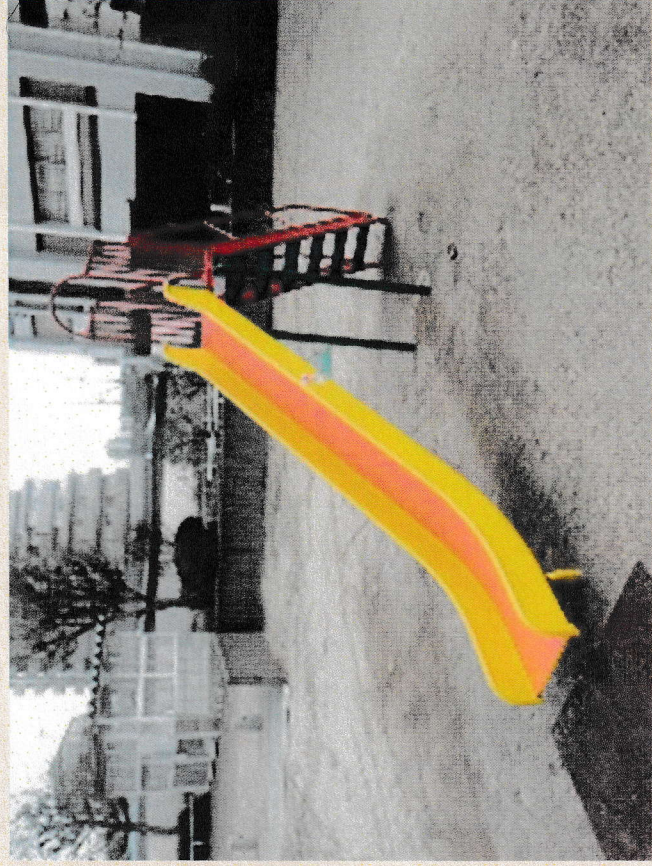

連絡先：中野区都市基盤部公園緑地課
電話：03-3228-8850